



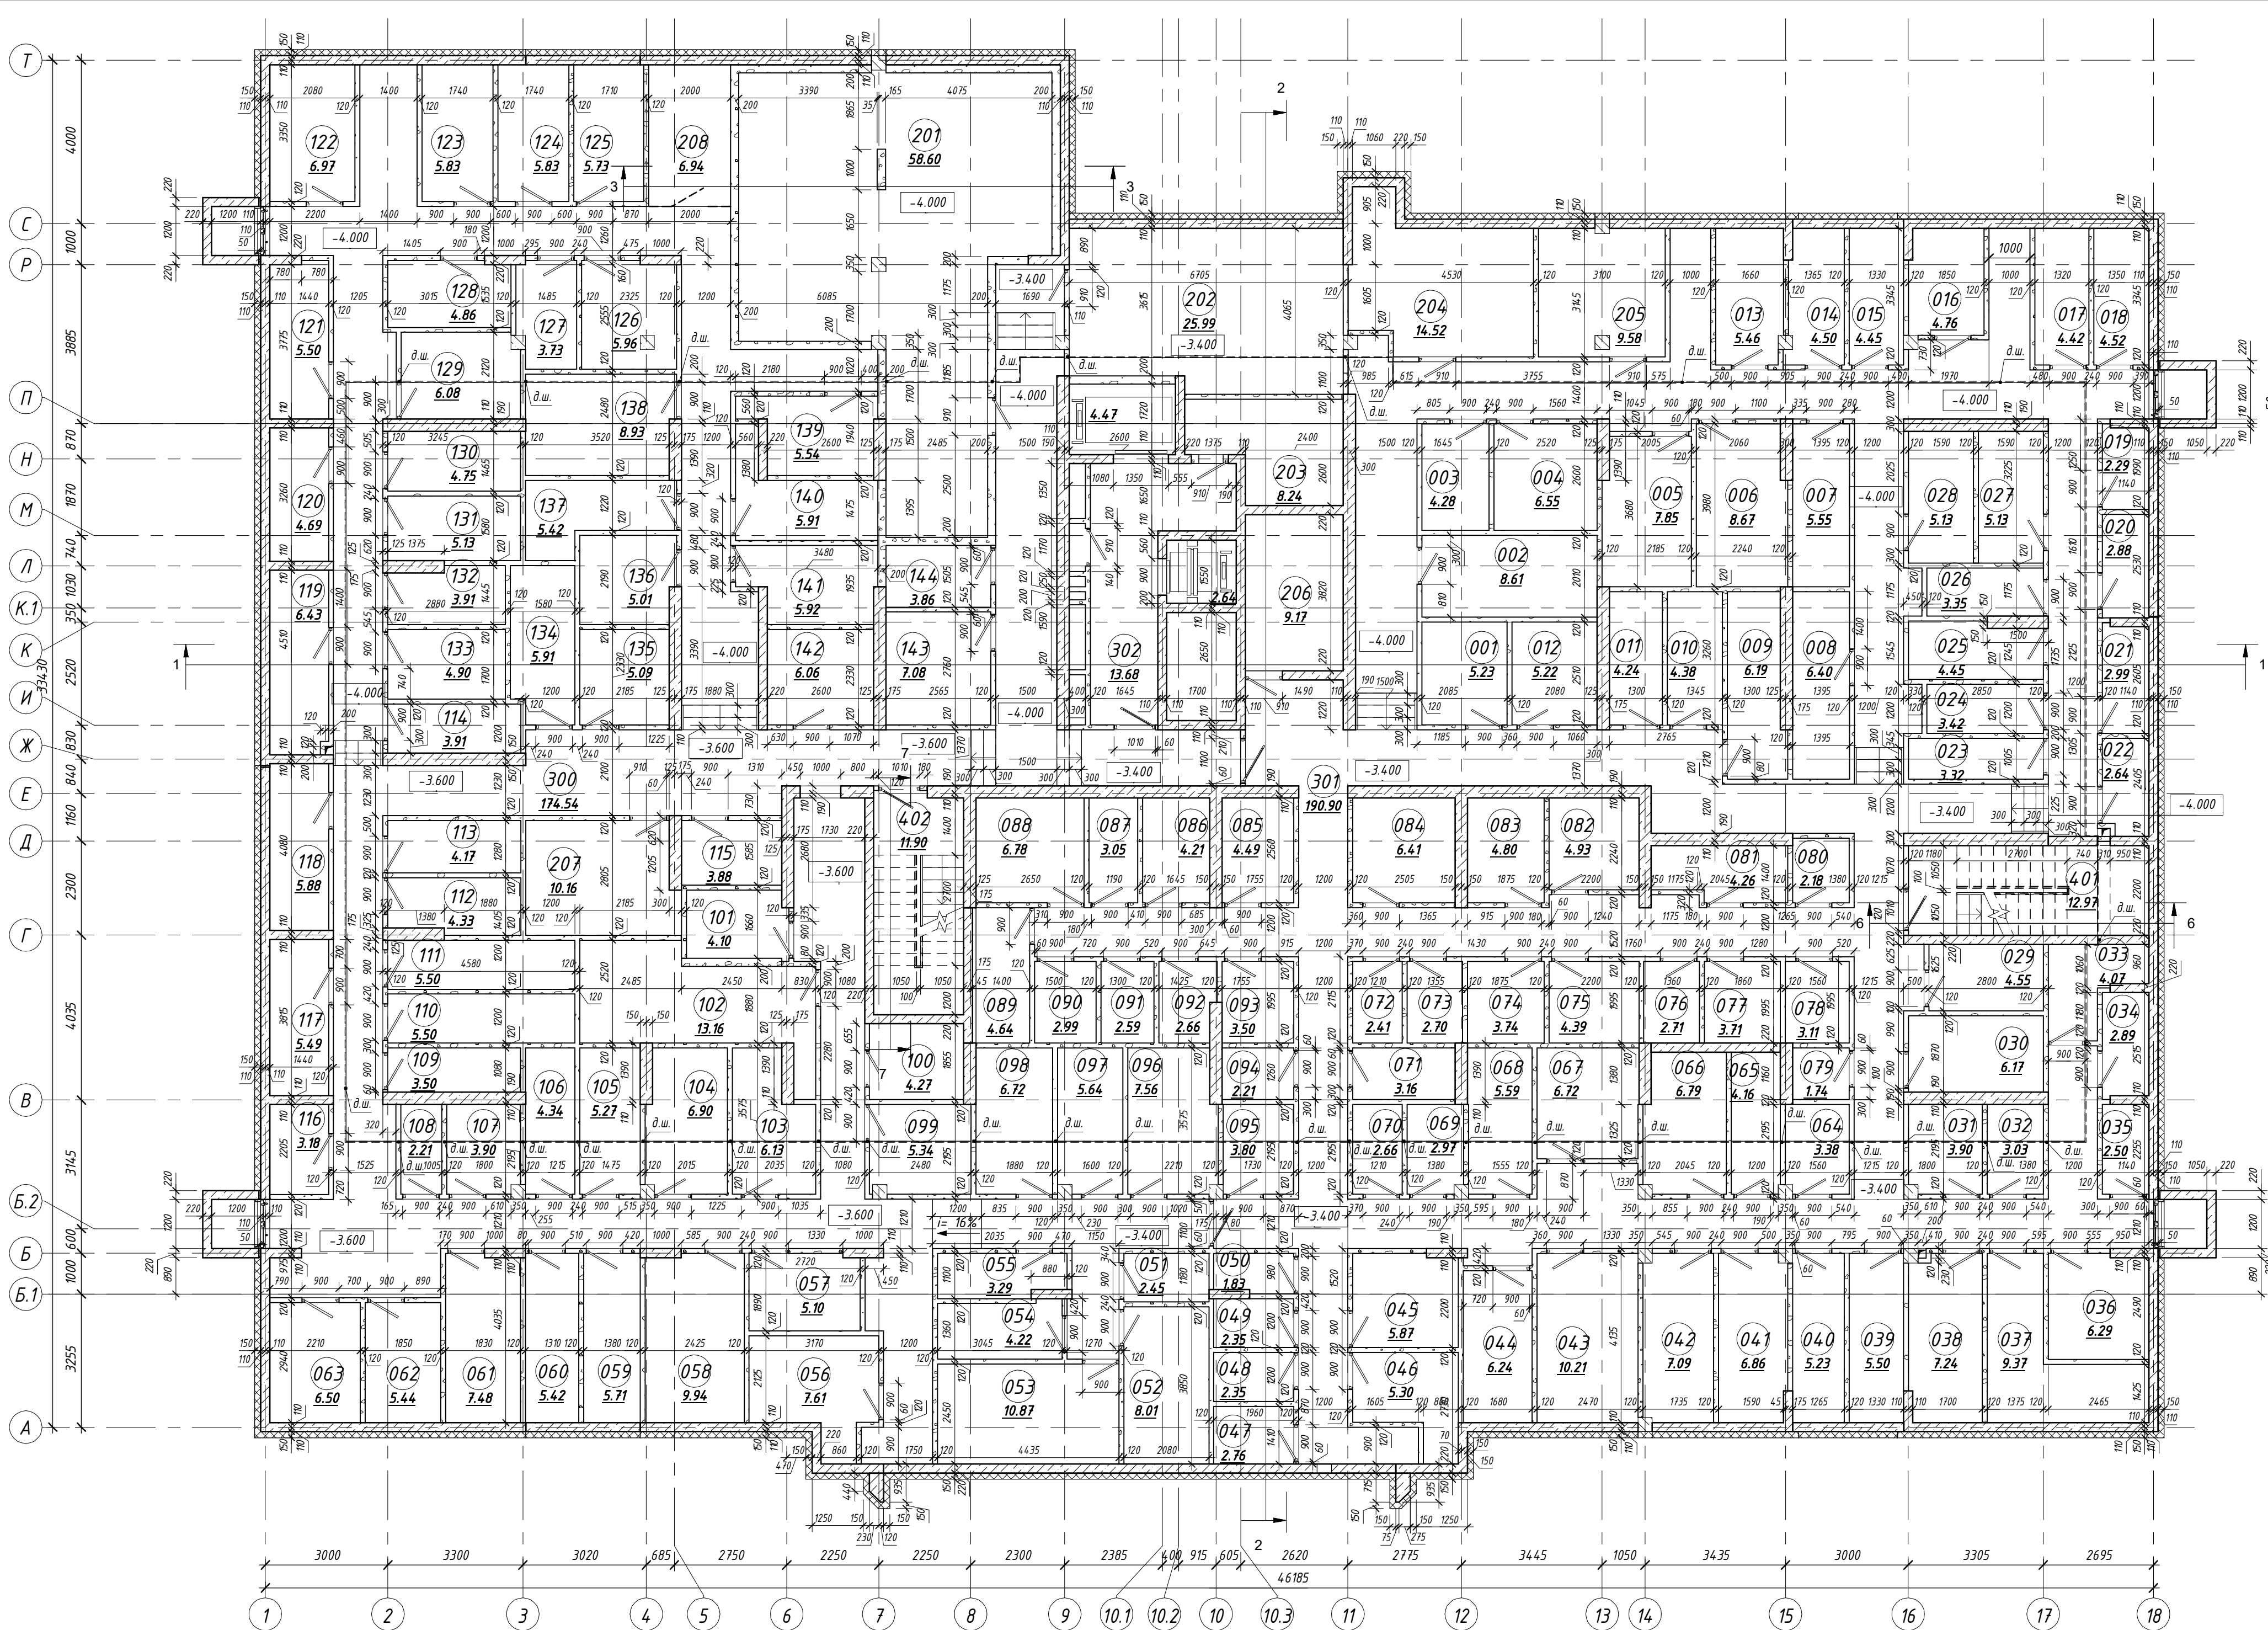

- Условные обозначения**
- элементы монолитного ж.б. каркаса толщ.220мм, 250мм, см.комплект КЖ
 - газосиликатные блоки, толщ.250мм
 - утепление наружных стен минераловатными плитами $\rho=150\text{кг/м}^3$, $\lambda=0.040\text{Вт/м}\cdot\text{К}$ ПТМ СТБ 1995-2009-Т4-ДС(ТН1)-CS(10)40-TR15-WS1, толщ. 150мм (в отдельных случаях толщину утеплителя уточнить по размеру на плане)
 - утепление стен минераловатными плитами $\rho=150\text{кг/м}^3$, $\lambda=0.040\text{Вт/м}\cdot\text{К}$ ПТМ СТБ 1995-2009-Т4-ДС(ТН1)-CS(10)40-TR15-WS1, толщ. 50мм
 - перегородки санузлов - керамзитобетонные блоки 2КБОР-ЛЦС-4.12-м СТБ1008-95, $\gamma=1200\text{кг/м}^3$ толщ.120мм
 - перегородки инженерных зашивок из блоков из ячеистого бетона 599х100х250-2,5-600-35-2 СТБ 1117-98 толщ.100мм возводятся после монтажа инженерных коммуникаций
 - блоки ячеистого бетона 599х100х250-2,5-600-35-2 СТБ 1117-98 толщ.100мм
 - минераловатные плиты (МГ) $\rho=150\text{кг/м}^3$, $\lambda=0.040\text{Вт/м}\cdot\text{К}$ ПТМ СТБ 1995-2009-Т4-ДС(ТН1)-CS(10)40-TR15-WS1, толщ.50мм
 - блоки ячеистого бетона 599х100х250-2,5-600-35-2 СТБ 1117-98 толщ.100мм
 - защитка инженерных коммуникаций в квартире листами ГКЛ/В (ГОСТ 6266-97) по металлическому каркасу толщ. 50мм выполняется собственником квартиры после регистрации права собственности. Защитки в зоне кухонь квартир в обязательном порядке выполняются в два слоя ГКЛ/В с установкой шумоизолирующей минераловатной плиты толщ. не менее 50мм и утепленного (с целью шумозащиты) лючка.
 - условная граница функционального зонирования помещений квартиры
- 3 - 3 (1 : 100)

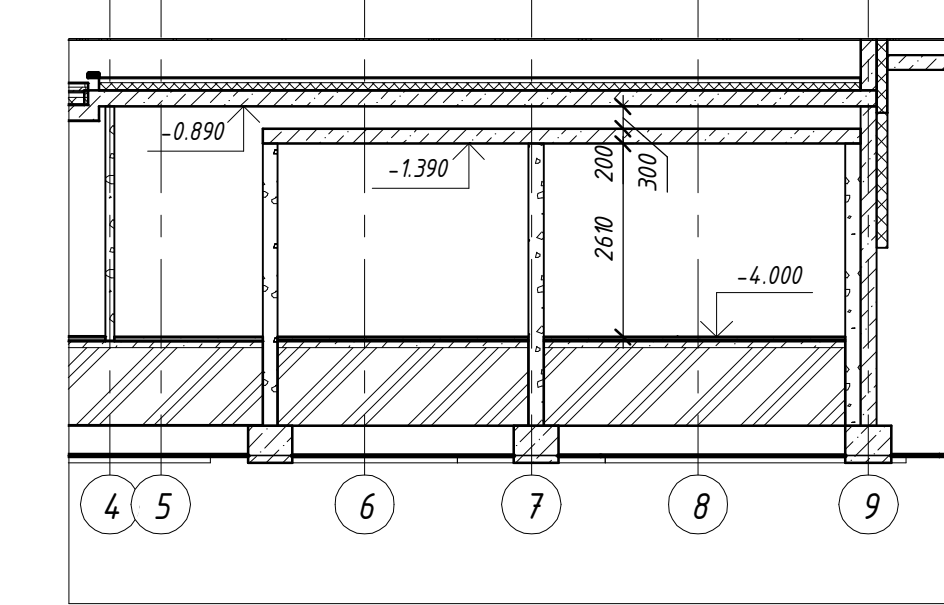

Вид А
Схема устройства проемов в зоне д.ш.

- 0.000 = +218.50 в Балтийской системе высот.
- Данный лист читать совместно с разрезами и фасадами.
- Данный лист читать совместно с разделом КР. Размеры монолитных конструктивных эл-тов см. КР.
- Отверстия в монолитных перекрытиях и диафрагмах см. раздел КЖ.
- Все отверстия после прокладки инженерных коммуникаций заделать цементно-песчаным раствором.
- Все зашивки выполнять после прокладки инженерных коммуникаций и максимально прижать к инженерным коммуникациям.
- Все зашивки сантехнических коммуникаций в квартирах, за исключением обозначенных на чертеже как "выполняемая застройщиком", показаны условно и выполняются из влагостойкого гипсокартона силами собственника с обязательной установкой двухстворчатого лючка 600х800(мм) на отм.1.0 м от ур. чистого пола, для проверки и обслуживания сантехнических коммуникаций.
- Кладка перегородок ванных комнат и санузлов выполняется из керамзитобетонных блоков $\gamma=1200\text{кг/м}^3$, $b=120\text{мм}$, собственник обязуется оштукатурить перегородки, отделяющие его квартиру от прочих квартир и МОП, а также перегородки санузлов с двух сторон штукатурным раствором толщиной 20мм для достижения нормативного индекса изоляции воздушного шума согласно ТКП 45-204-154.
- При установке дверей МОП высота порога не должна превышать 20мм.
- Тамбуры возводятся собственниками в обязательном порядке после оформления права собственности.

Экспликация помещений №1-144 (кладовые для жильцов) подвала на отм.-3.400			
Номер	Наименование	Площадь, м2	Кат. пом.
	Кладовая	719.87	
Общий итог		719.87	

Экспликация помещений подвала на отм.-3.400			
Номер	Наименование	Площадь, м2	Кат. пом.
201	ИТП, венткамера жилого дома	58.60	
202	ИТП встроенных помещений	25.99	
203	Венткамера подпора	8.24	
204	Электрощитовая жилого дома	14.52	
205	Электрощитовая встроенных помещений	9.58	
206	Венткамера встроенных помещений	9.17	
207	Венткамера встроенных помещений	10.16	
208	Водомерный узел	6.94	
300	Коридор	174.54	
301	Коридор	190.90	
302	Тамбур-шлюз	13.68	
401	Лестничная клетка	12.97	
402	Лестничная клетка	11.90	
Общий итог		547.18	

7-12.12.10 - АР1				
«Экспериментальный многофункциональный комплекс «Минск-Мир». Проект застройки. 12-я очередь строительства. Жилой дом №12.10 по з/п.				
Изм.	Кол.уч.	Лист	№ док.	Подпись
Г.И.П.		Орлова		06.21
Г.И.П.		Барановский		06.21
Разработал		Герасченко		06.21
Проверил		Барановский		06.21
Утвердил		Петров Петр		06.21
Н.контр.		Барановский		06.21
Жилой дом №12.10 по з.п.		Стдия	Лист	Листов
		С	2	
План подвала на отм.-3.400		ИООО "Дана Астра"		